


# Halle 20

Stand 12.05.2026

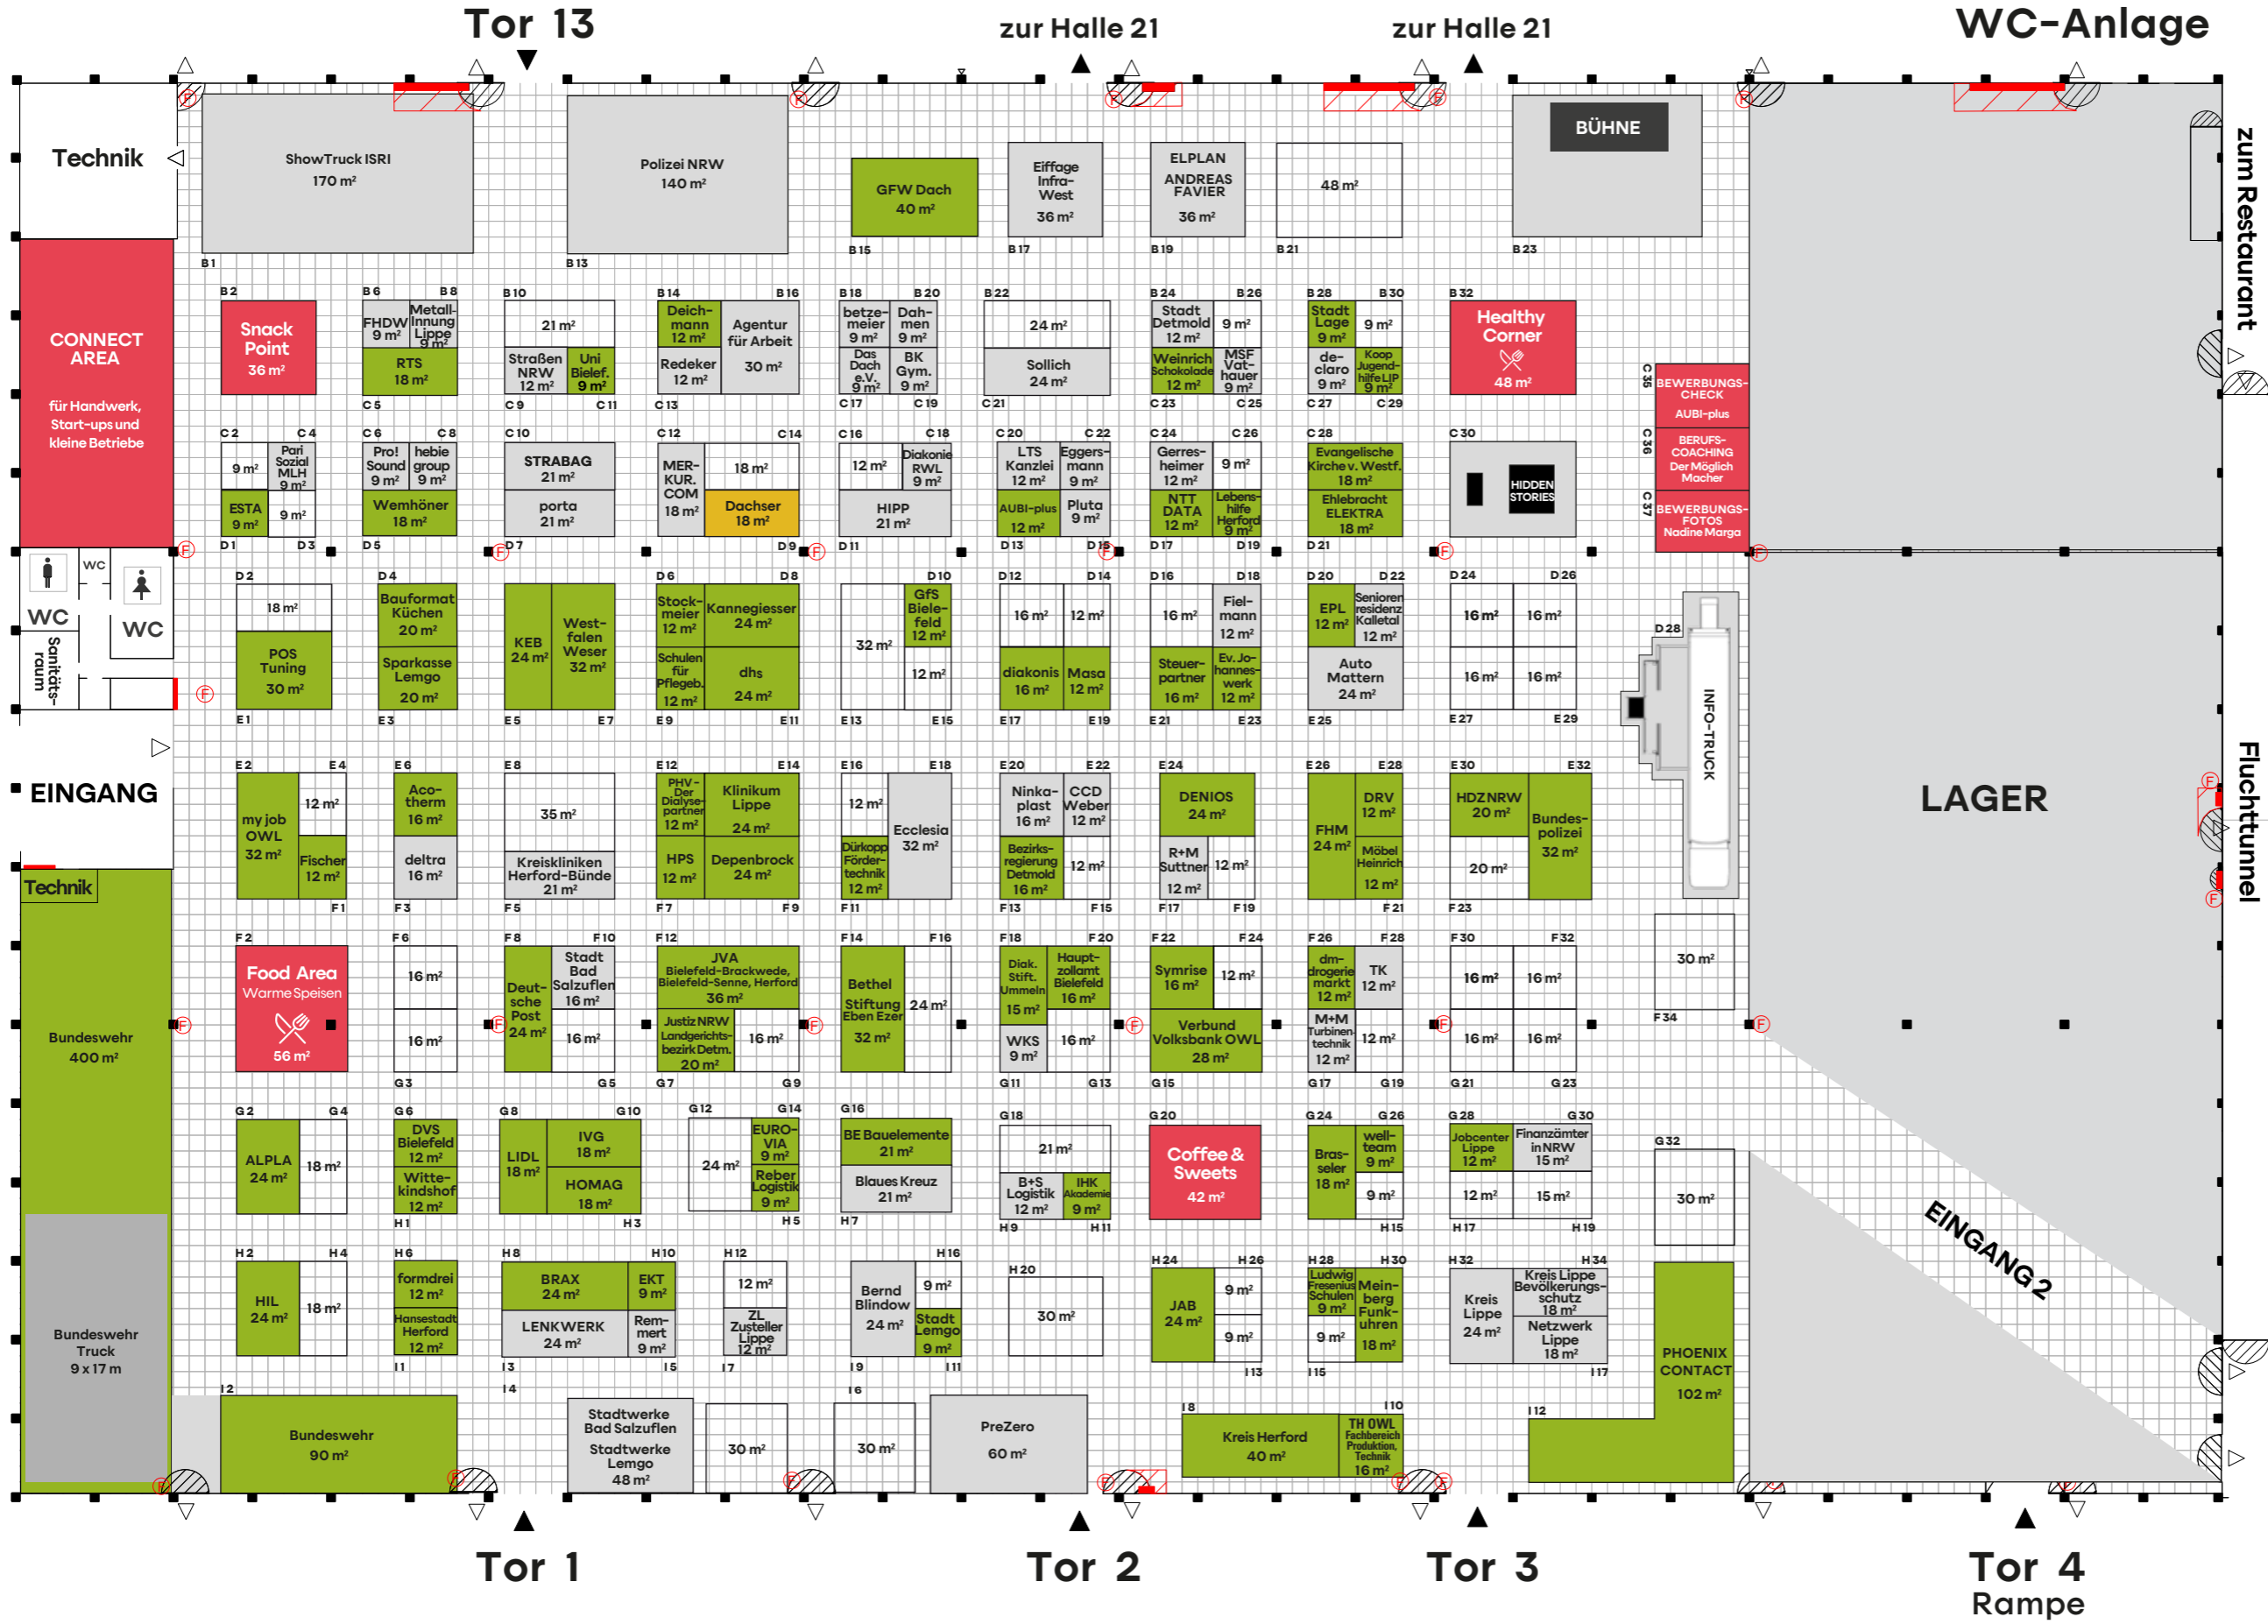

**LEGENDE**

Flächenraster 1,0 m x 1,0 m

Elektroverteilungen und Feuerlöscheinrichtungen ständig freihalten. Abstand mind. 1,0 m.

- Feuerlöscheinrichtung
- Elektroverteilung
- Feuerlöscher
- Hallentore (b x h) 4,0 m x 5,0 m
- Hallensäule
- Fluchttüren ständig freihalten (R = 1,5 m)
- Reserviert
- Gebucht
- Änderung
- Frei

zum Restaurant

Fluchttunnel

**LAGER**

**EINGANG 2**

**BÜHNE**

INFO-TRUCK

**Tor 13**

zur Halle 21

zur Halle 21

**WC-Anlage**

**Tor 1**

**Tor 2**

**Tor 3**

**Tor 4 Rampe**