


# Halle 20

Stand 06.07.2026

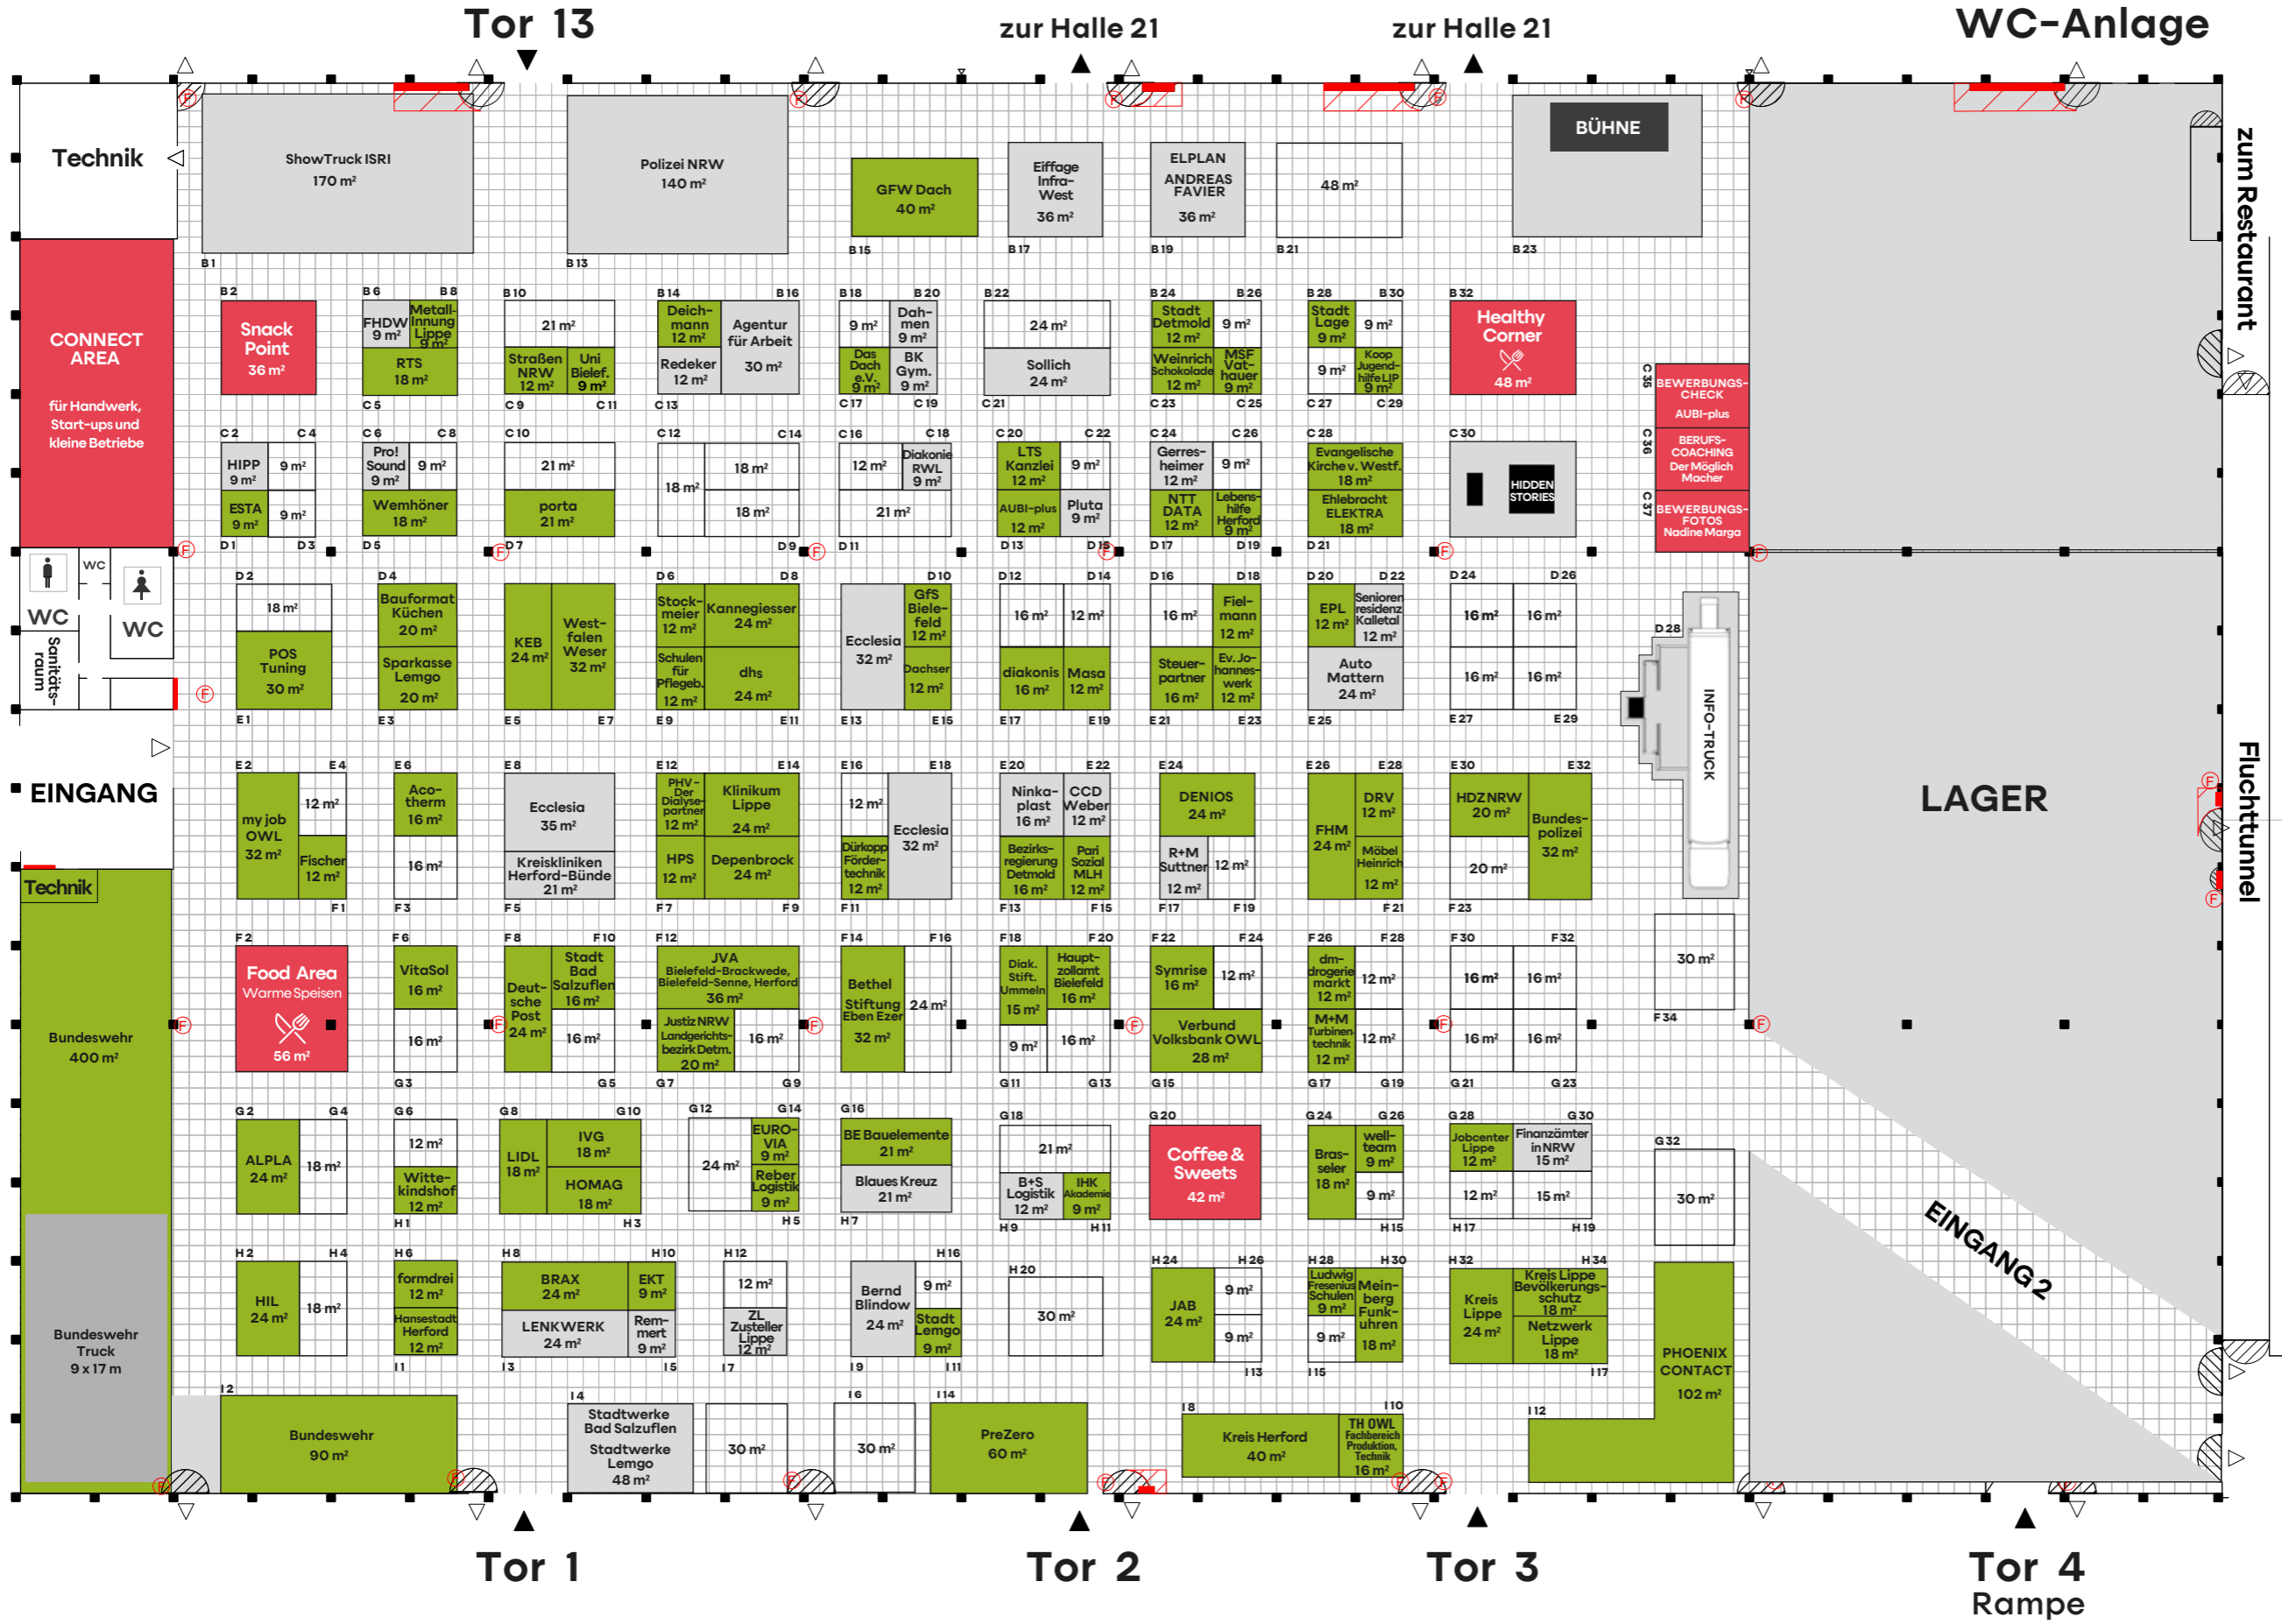

12.-14.03.2027



**LEGENDE**

Flächenraster 1,0 m x 1,0 m

Elektroverteilungen und Feuerlöscheinrichtungen ständig freihalten. Abstand mind. 1,0 m.

- Feuerlöscheinrichtung
- Elektroverteilung
- Feuerlöscher
- Hallentore (b x h) 4,0 m x 5,0 m
- Hallensäule
- Fluchttüren ständig freihalten (R = 1,5 m)
- Reserviert
- Gebucht
- Änderung
- Frei