


Halle 20

Stand 02.09.2026

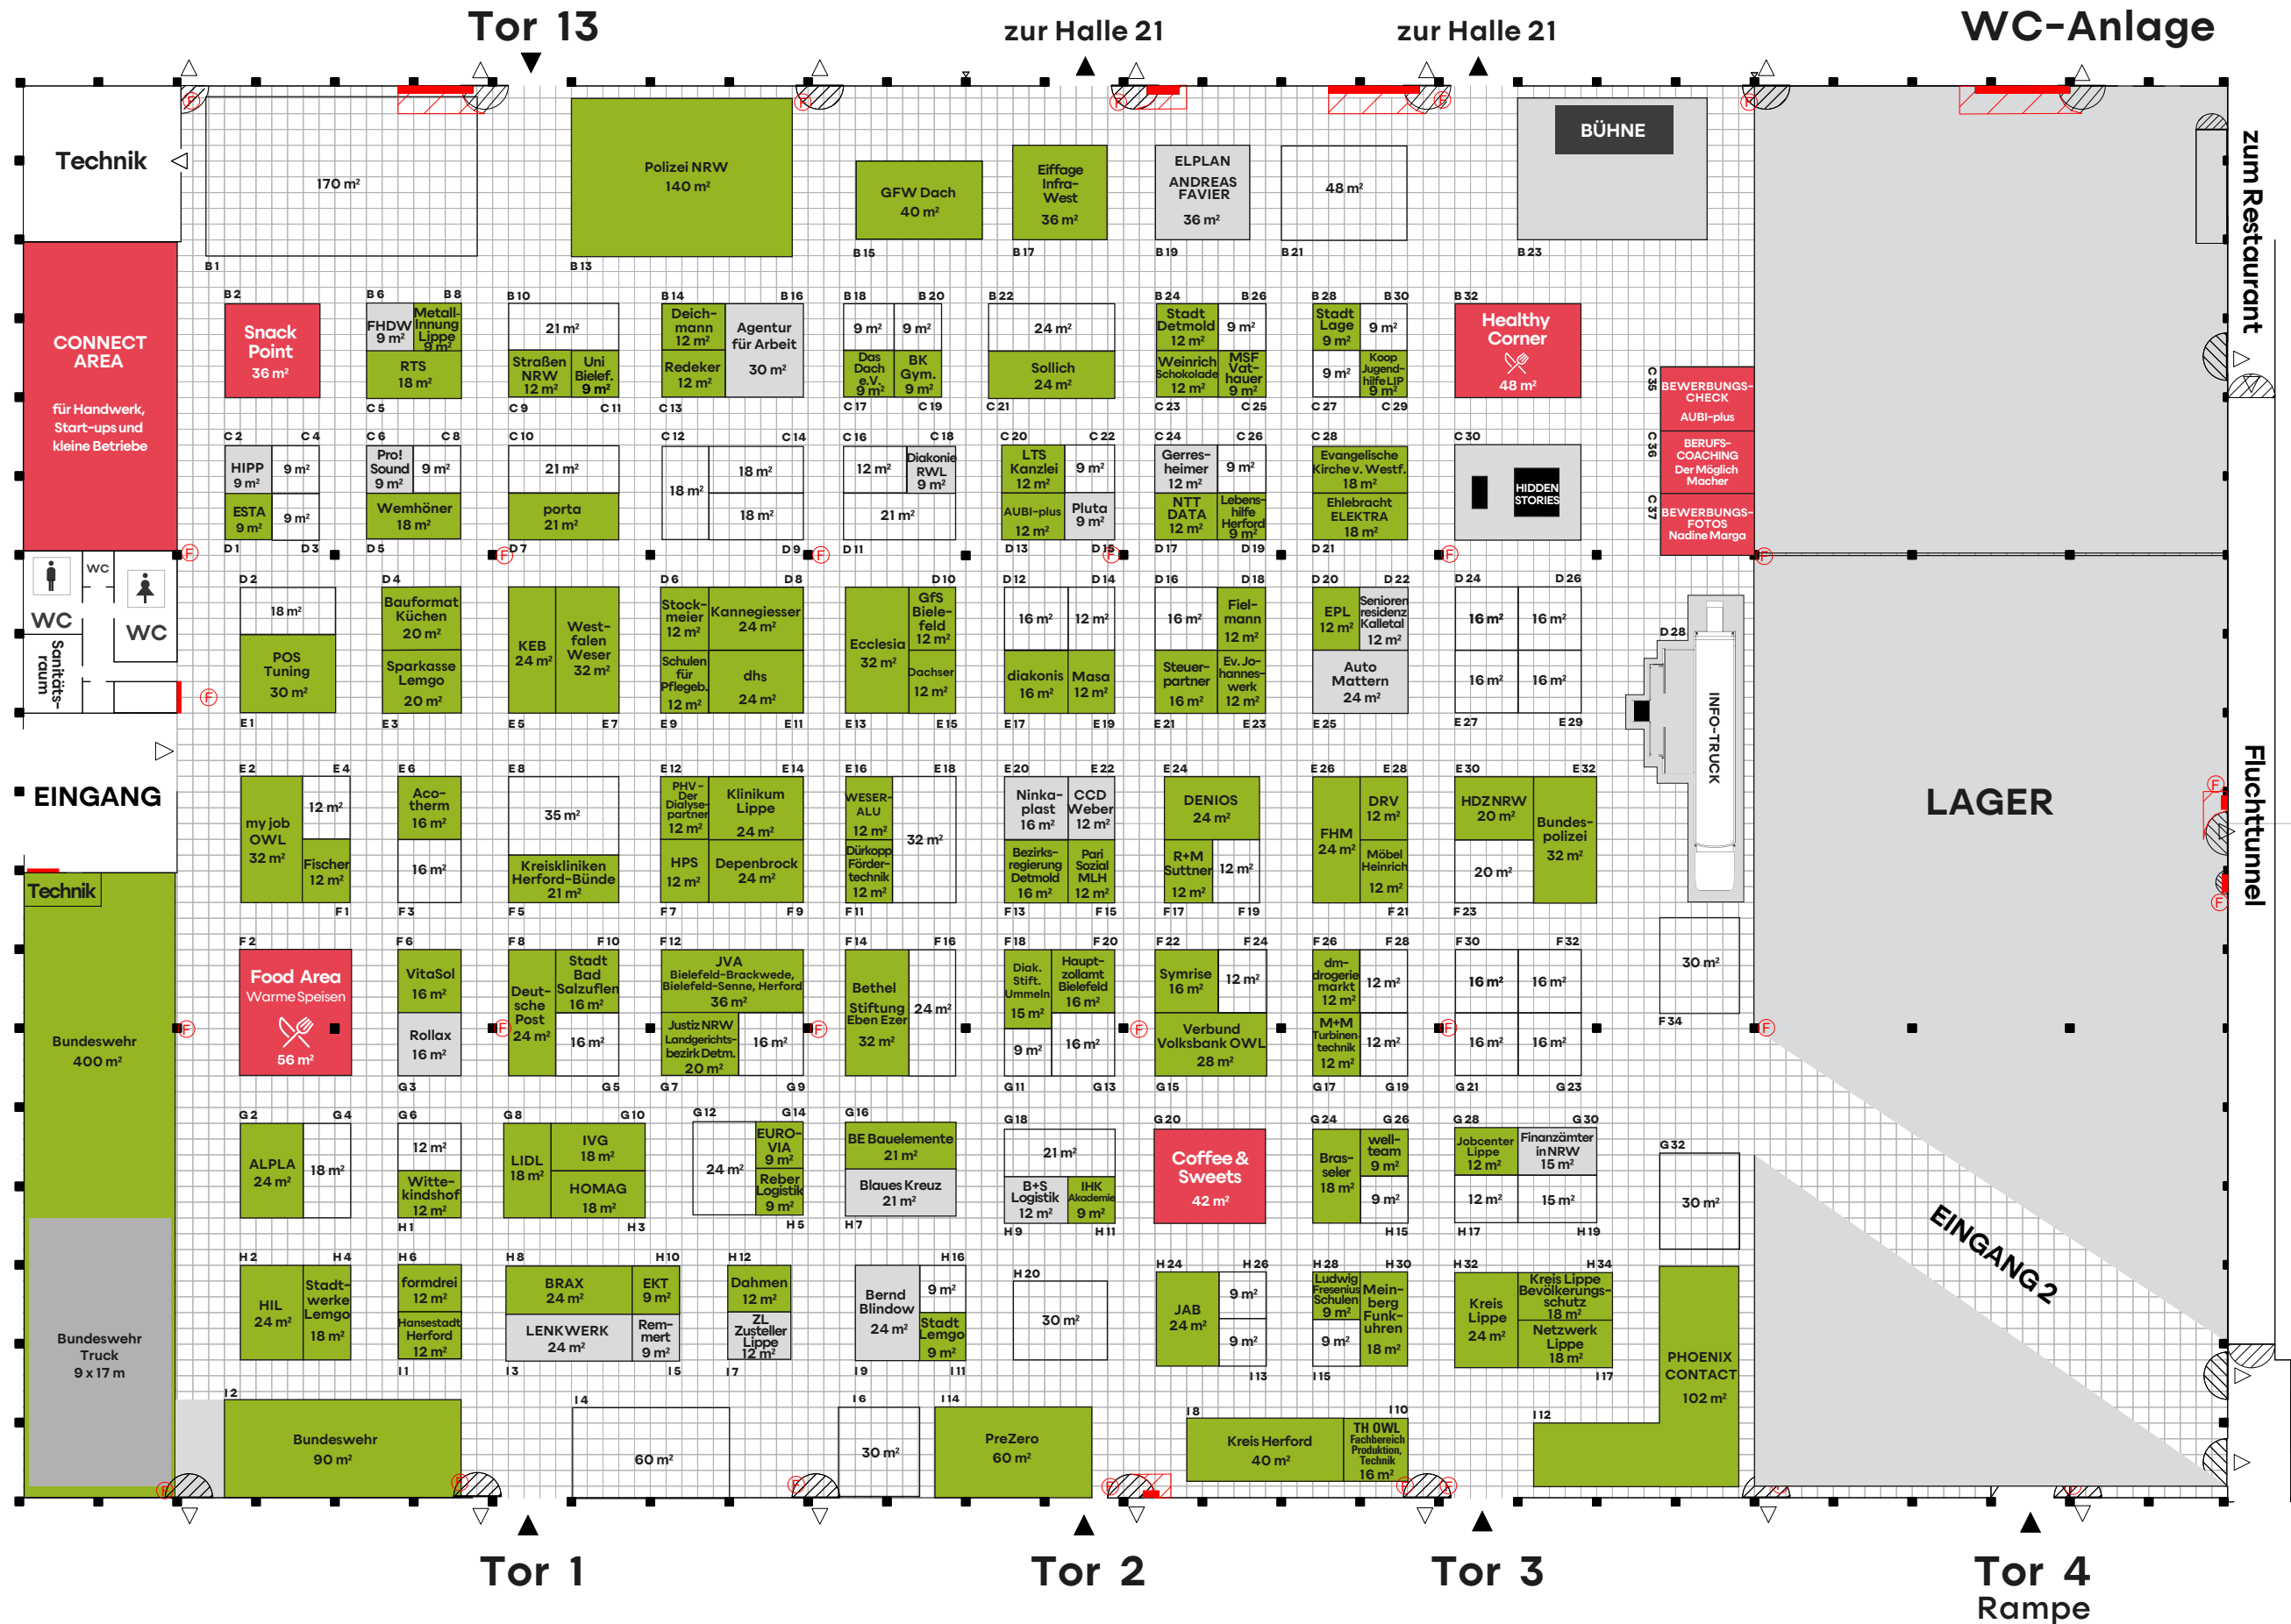

12.-14.03.2027



LEGENDE

Flächenraster 1,0m x 1,0m

Elektroverteilungen und Feuerlöscheinrichtungen ständig freihalten. Abstand mind. 1,0 m.

Feuerlöscheinrichtung

Elektroverteilung

Feuerlöscher

Hallentore (b x h)
4,0 m x 5,0 m

Hallensäule

Fluchttüren ständig freihalten (R = 1,5 m)

Reserviert

Gebucht

Änderung

Frei